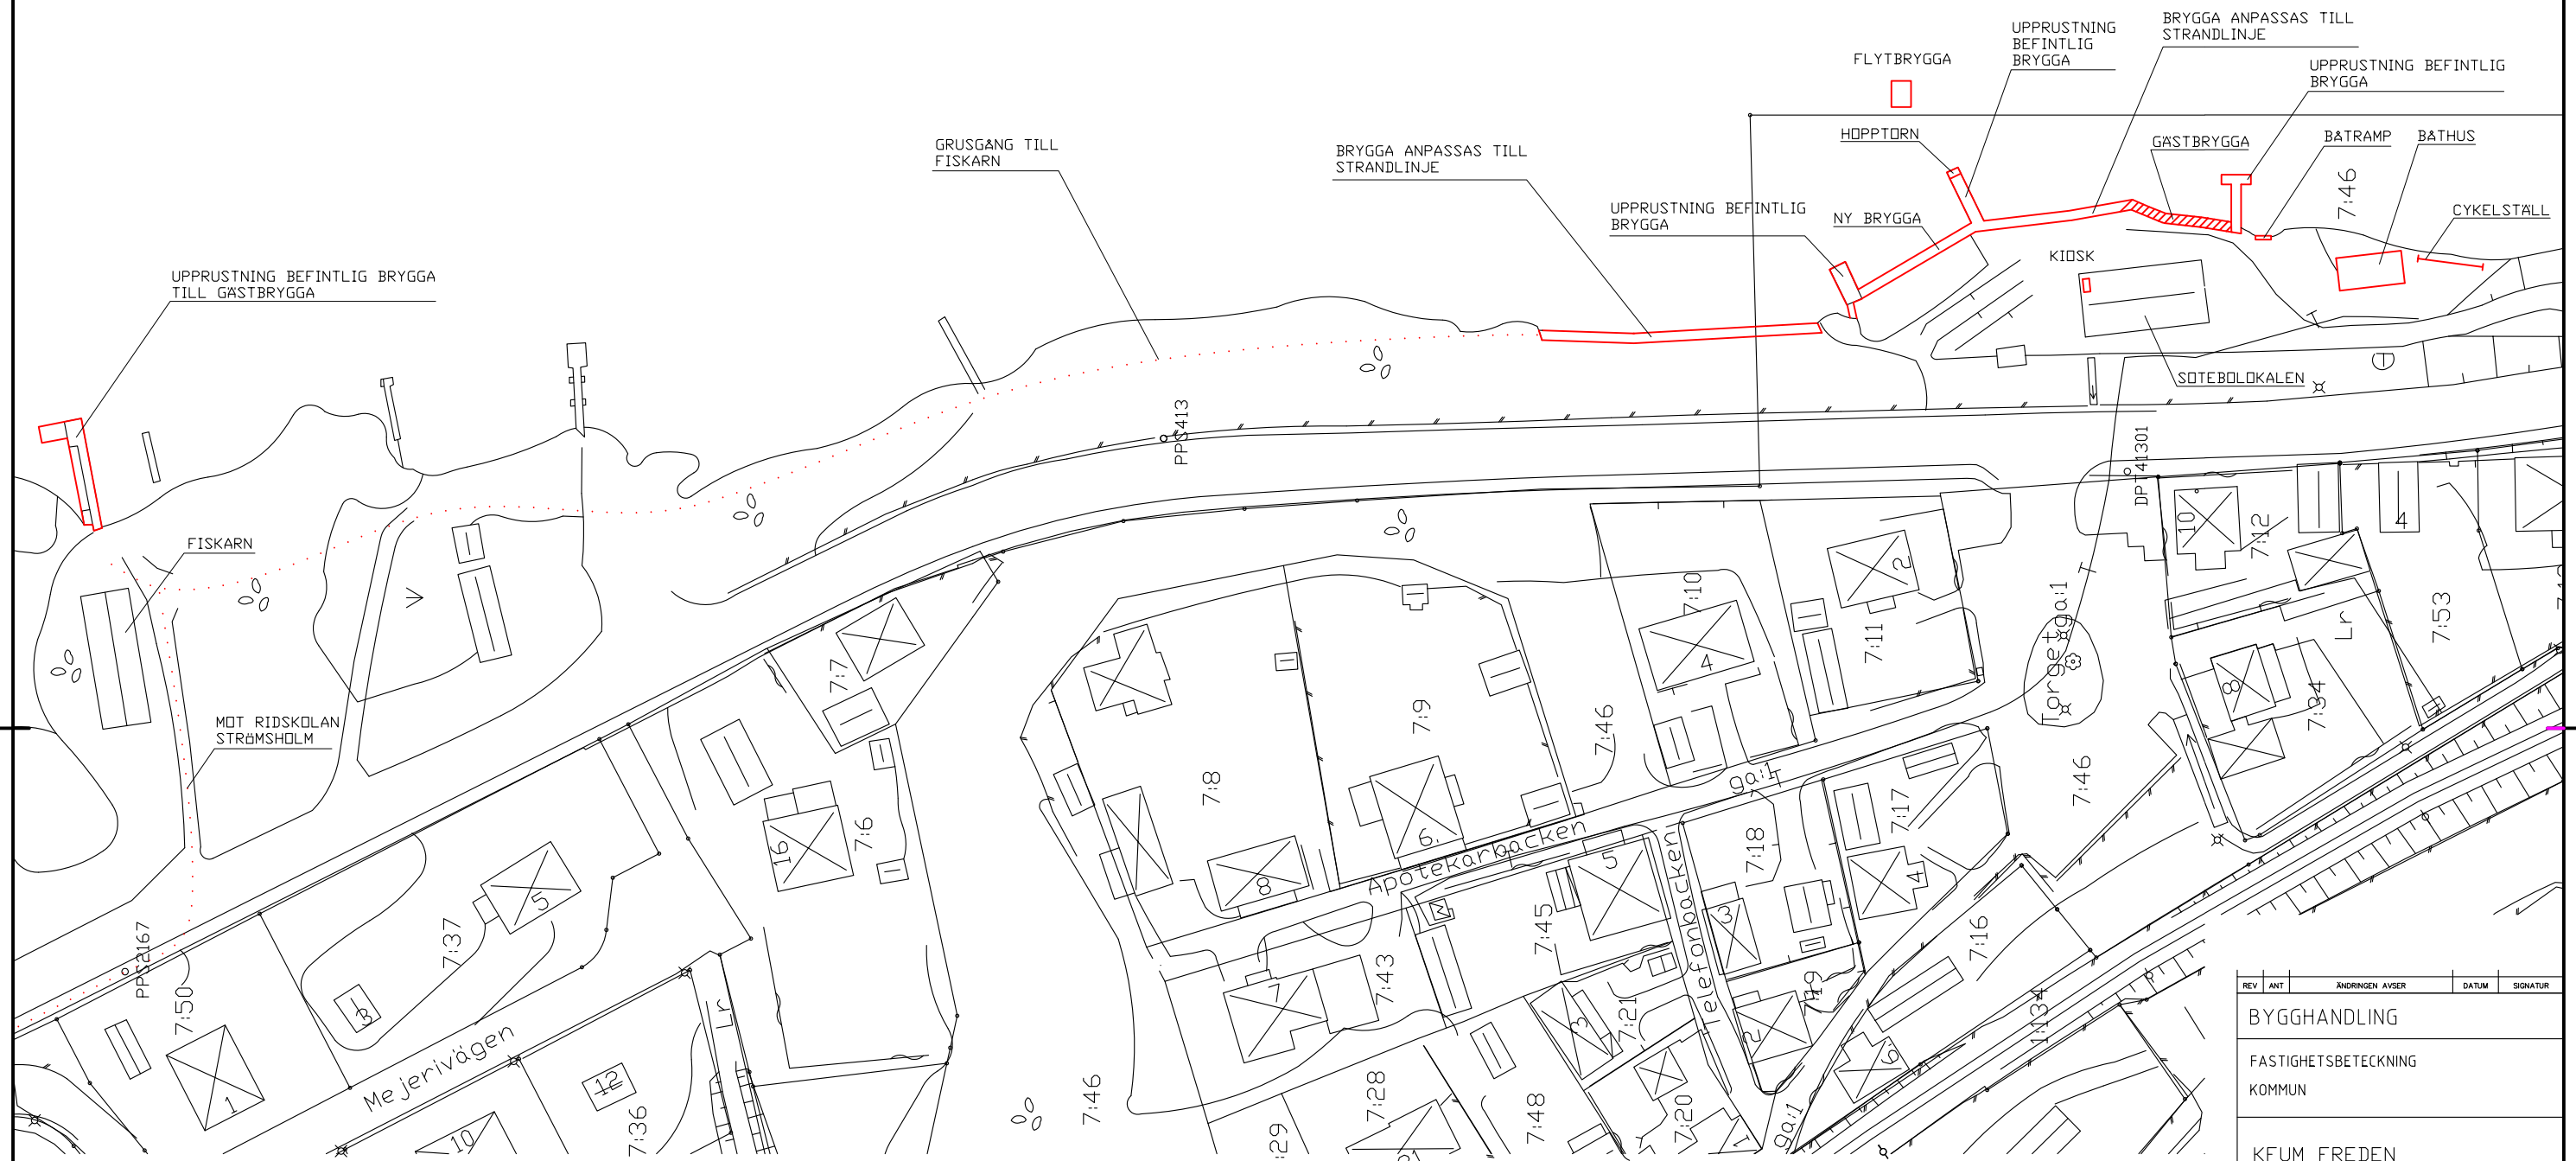

0 10 20 50 100
METER

REV	ANT	ÄNDRINGEN AVSER	DATUM	SIGNATUR

BYGGHANDLING

FASTIGHETSBETECKNING
KOMMUN

KFUM FREDEN

A	PEAB	Peter Karlsson Betongg. 1 72123 VÄSTERÅS	0733-37 30 48 peter.karlsson@peab.se
M			
K			
L			
R			
E			

ARBETSNUMMER	RITAD AV	HANDLÄGGARE
ARB_NR	RITAD_AV	HANDLÄGGARE
DATUM 2010-01-25	ANSVARIG ANSVARIG	

RAD1
RAD2
RAD3

SKALA VID A1	SKALA VID A3	RITNINGSNUMMER	REV
SKALA_A1	SKALA_A3	RITN_NR	REV